

# MONTREVAULT-SUR-EVRE

PLAN LOCAL D'URBANISME  
INTERCOMMUNAL

## DOSSIER D'APPROBATION

Pièce n°6.1.1


### PLAN DE ZONAGE Ouest SAINT-QUENTIN-EN-MAUGES

Echelle : 1/5 000e


|                             | Prescription | Arrêt      | Approbation |
|-----------------------------|--------------|------------|-------------|
| Elaboration                 | 30.05.2011   | 25.04.2016 | 24.04.2017  |
| Modification simplifiée n°1 | -            | -          | 16.08.2023  |
| Modification n°2            | -            | -          | 28.05.2024  |



Mars 2024

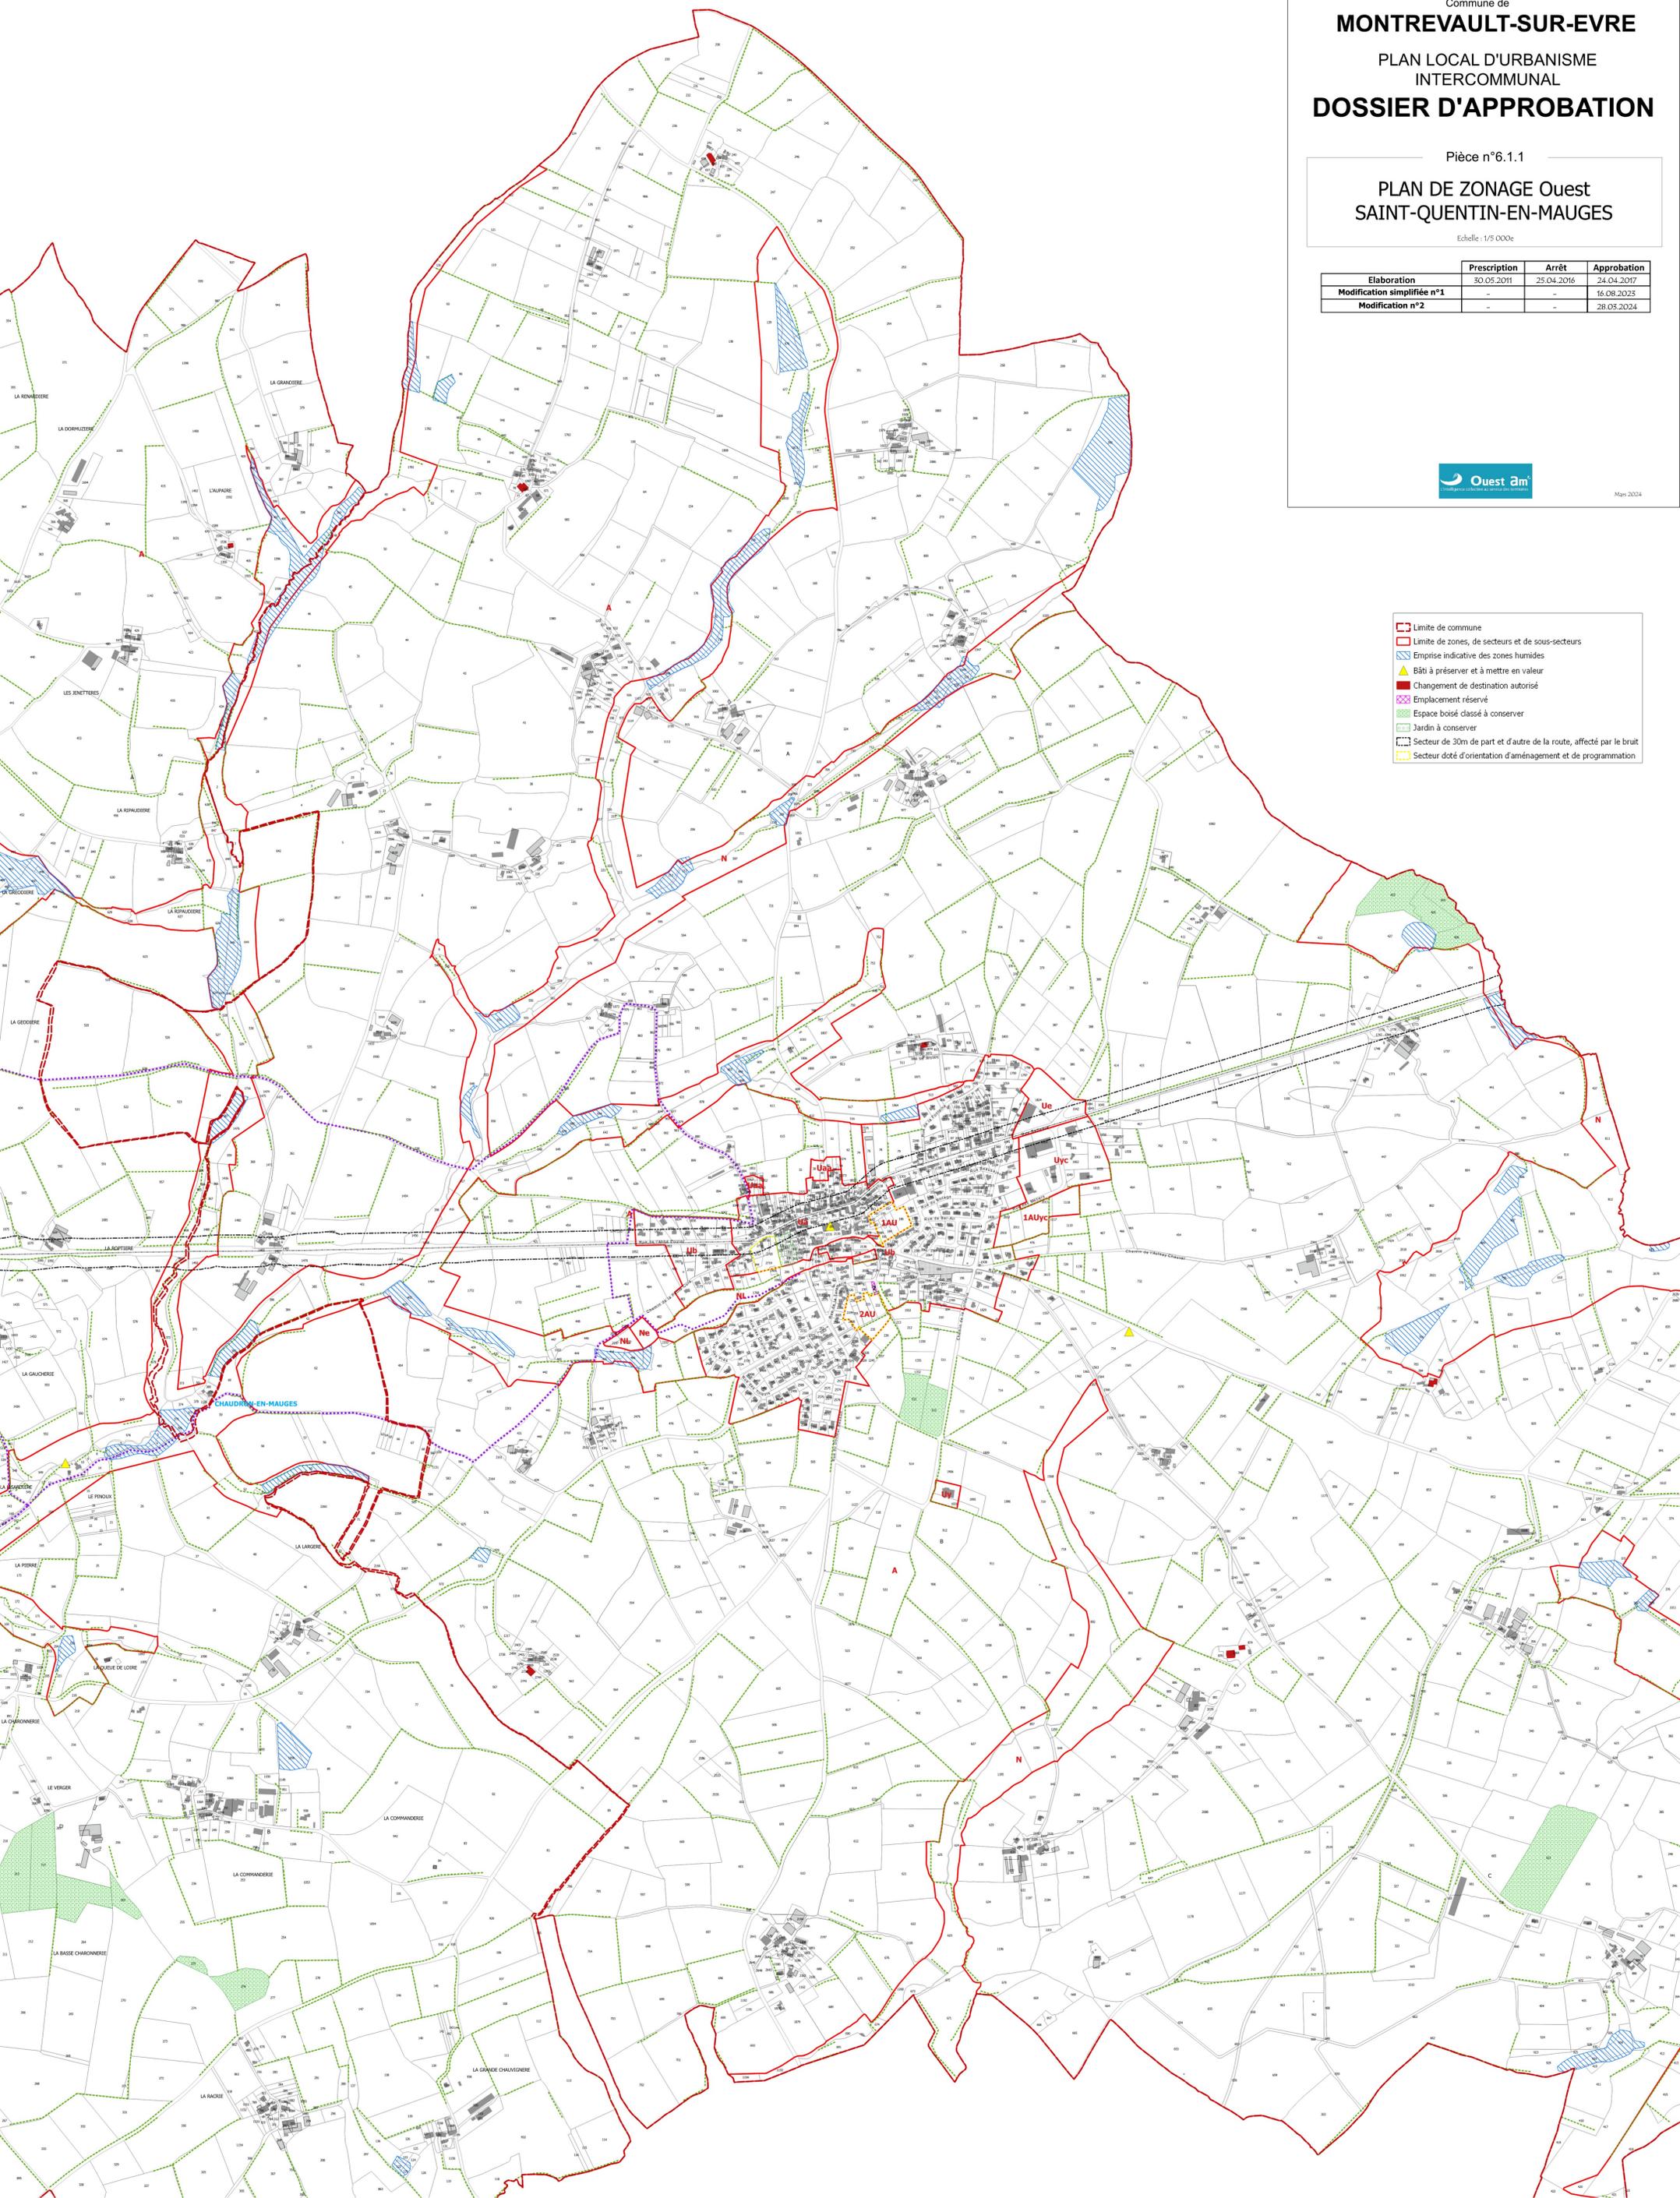

- Limite de commune
- Limite de zones, de secteurs et de sous-secteurs
- Emprise indicative des zones humides
- Bâti à préserver et à mettre en valeur
- Changement de destination autorisé
- Emplacement réservé
- Espace boisé classé à conserver
- Jardin à conserver
- Secteur de 30m de part et d'autre de la route, affecté par le bruit
- Secteur doté d'orientation d'aménagement et de programmation

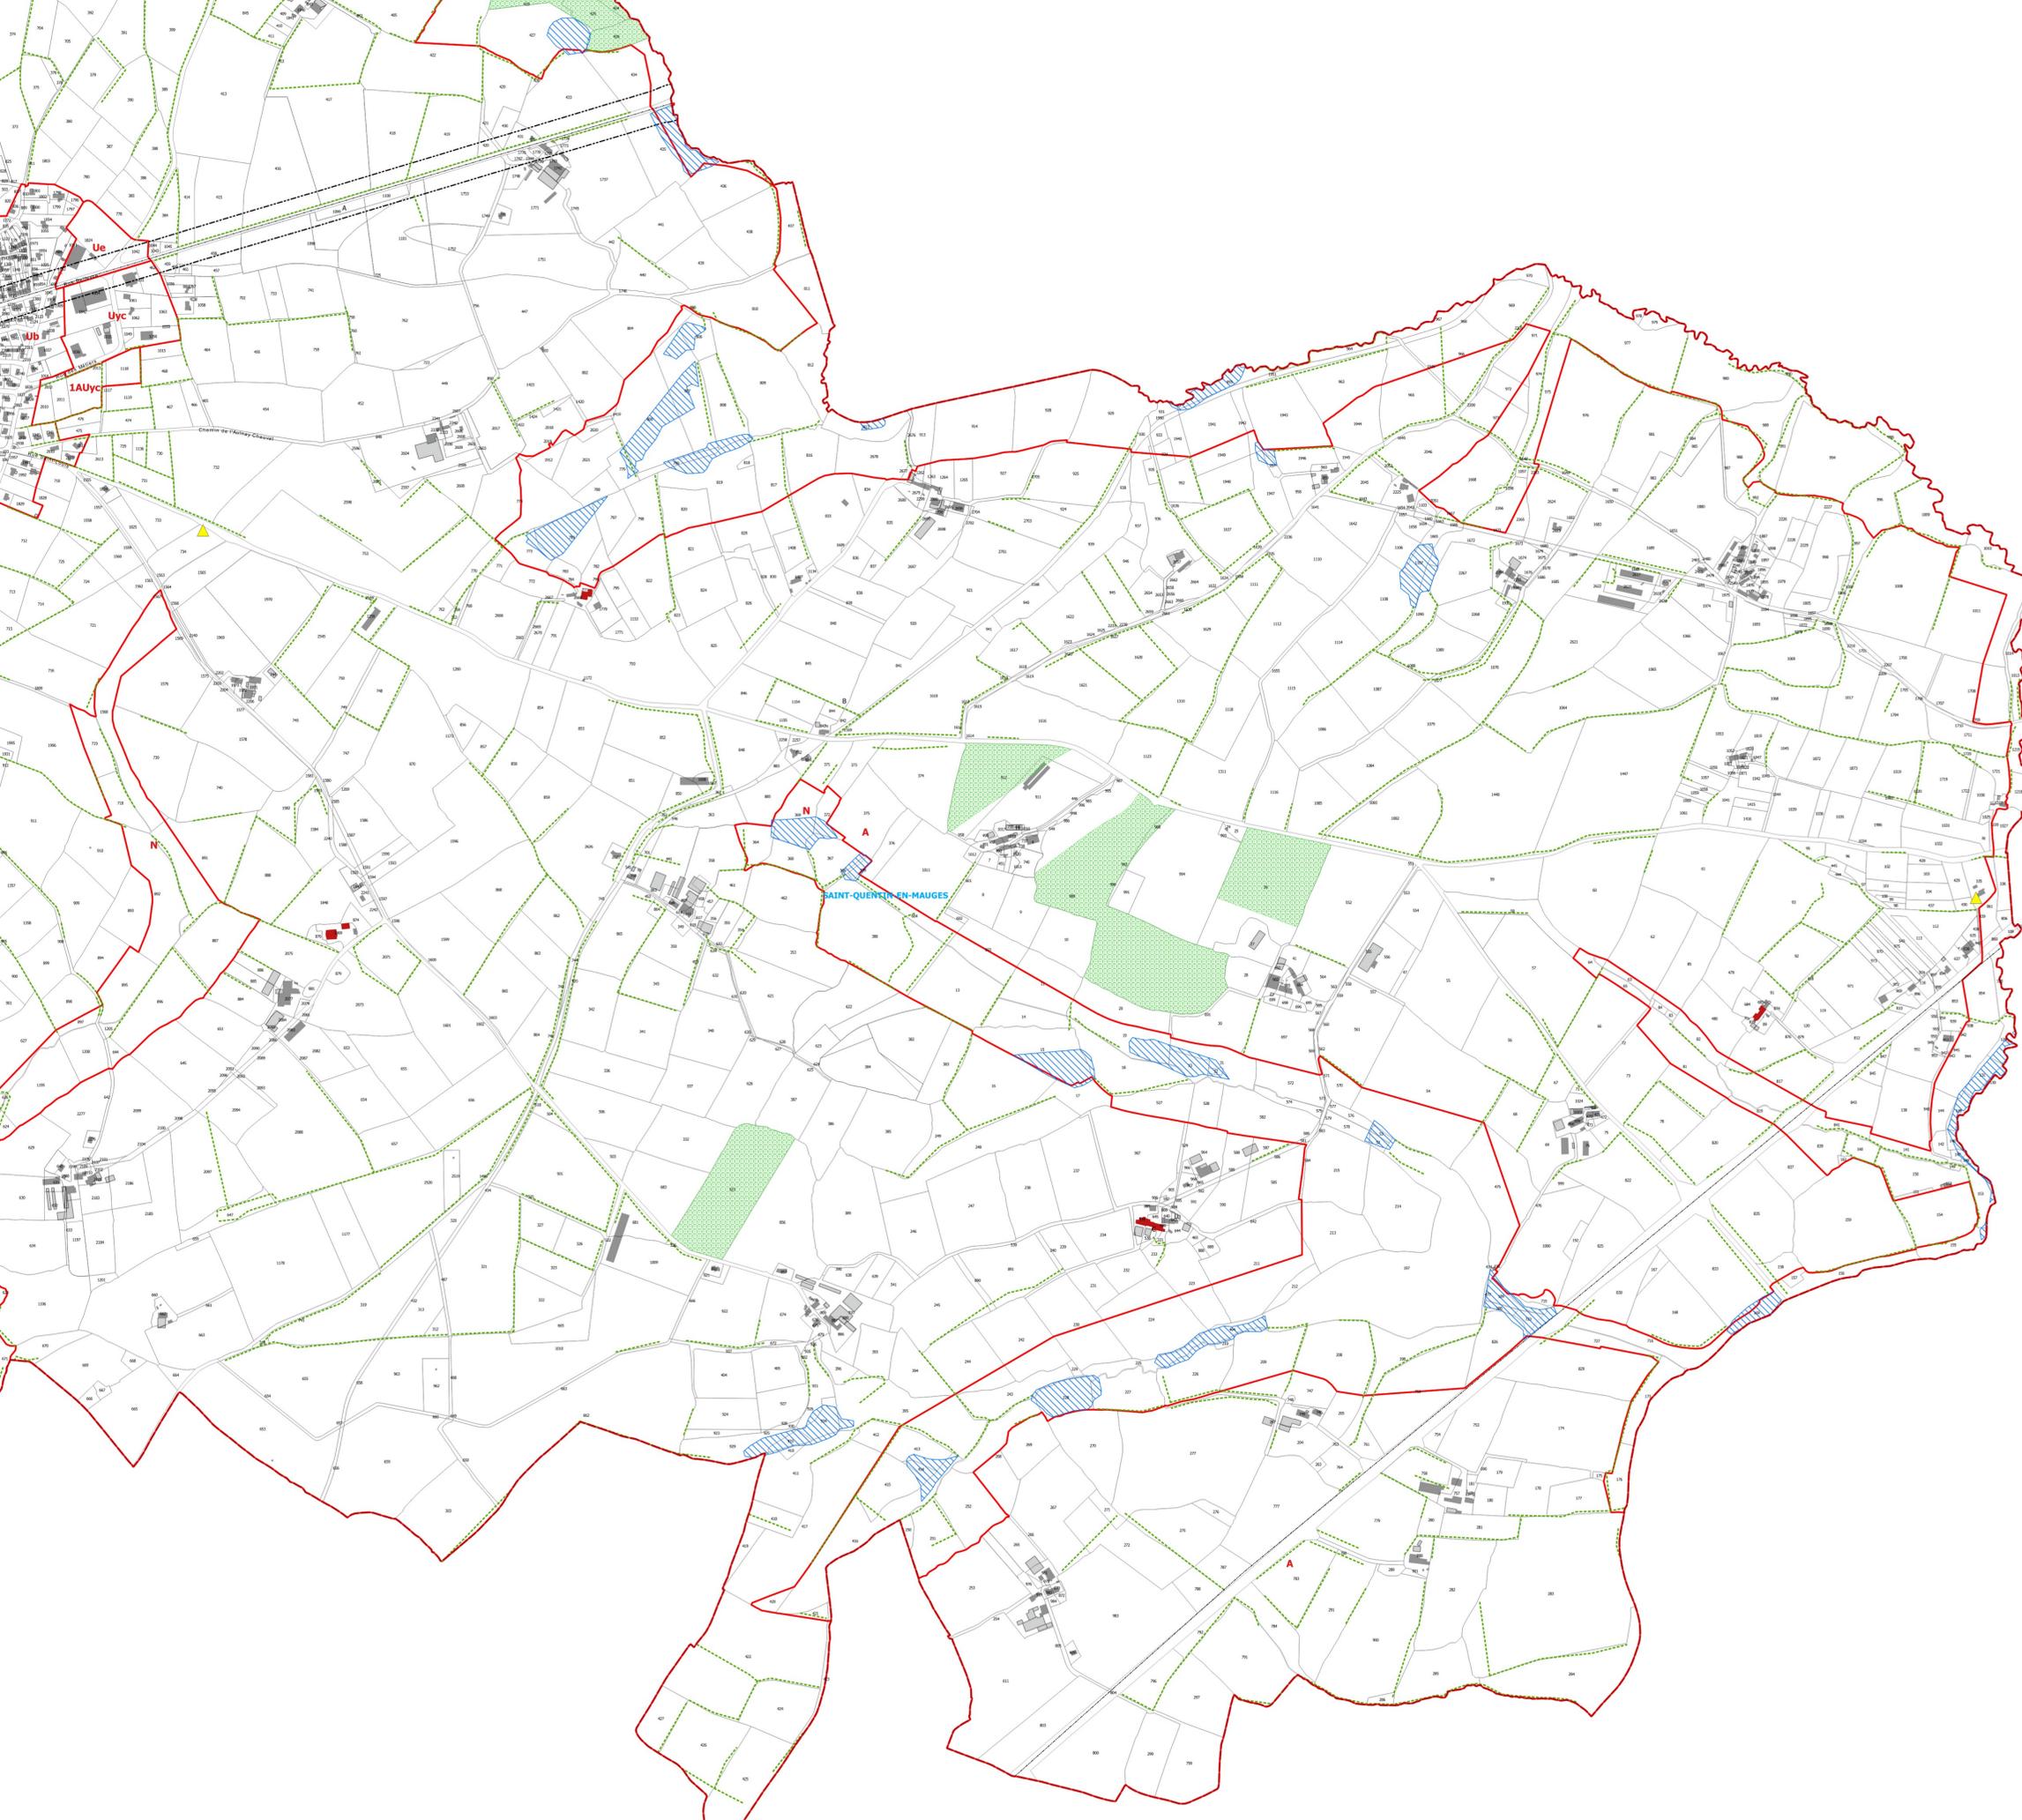


- Limite de commune
- Limite de zones, de secteurs et de sous-secteurs
- Emprise indicative des zones humides
- Bâti à préserver et à mettre en valeur
- Changement de destination autorisé
- Espace boisé classé à conserver
- Secteur de 30m de part et d'autre de la route, affecté par le bruit

DEPARTEMENT DU MAINE-ET-LOIRE (49)  
 Commune de  
**MONTREVAULT-SUR-EVRE**  
 PLAN LOCAL D'URBANISME  
 INTERCOMMUNAL  
**DOSSIER D'APPROBATION**

Pièce n°6.1.2  
**PLAN DE ZONAGE Est**  
**SAINT-QUENTIN-EN-MAUGES**  
 Echelle : 1/5 000e

|                             | Prescription | Arrêt      | Approbation |
|-----------------------------|--------------|------------|-------------|
| Elaboration                 | 30.05.2011   | 25.04.2016 | 24.04.2017  |
| Modification simplifiée n°1 | -            | -          | 16.08.2023  |
| Modification n°2            | -            | -          | 28.03.2024  |

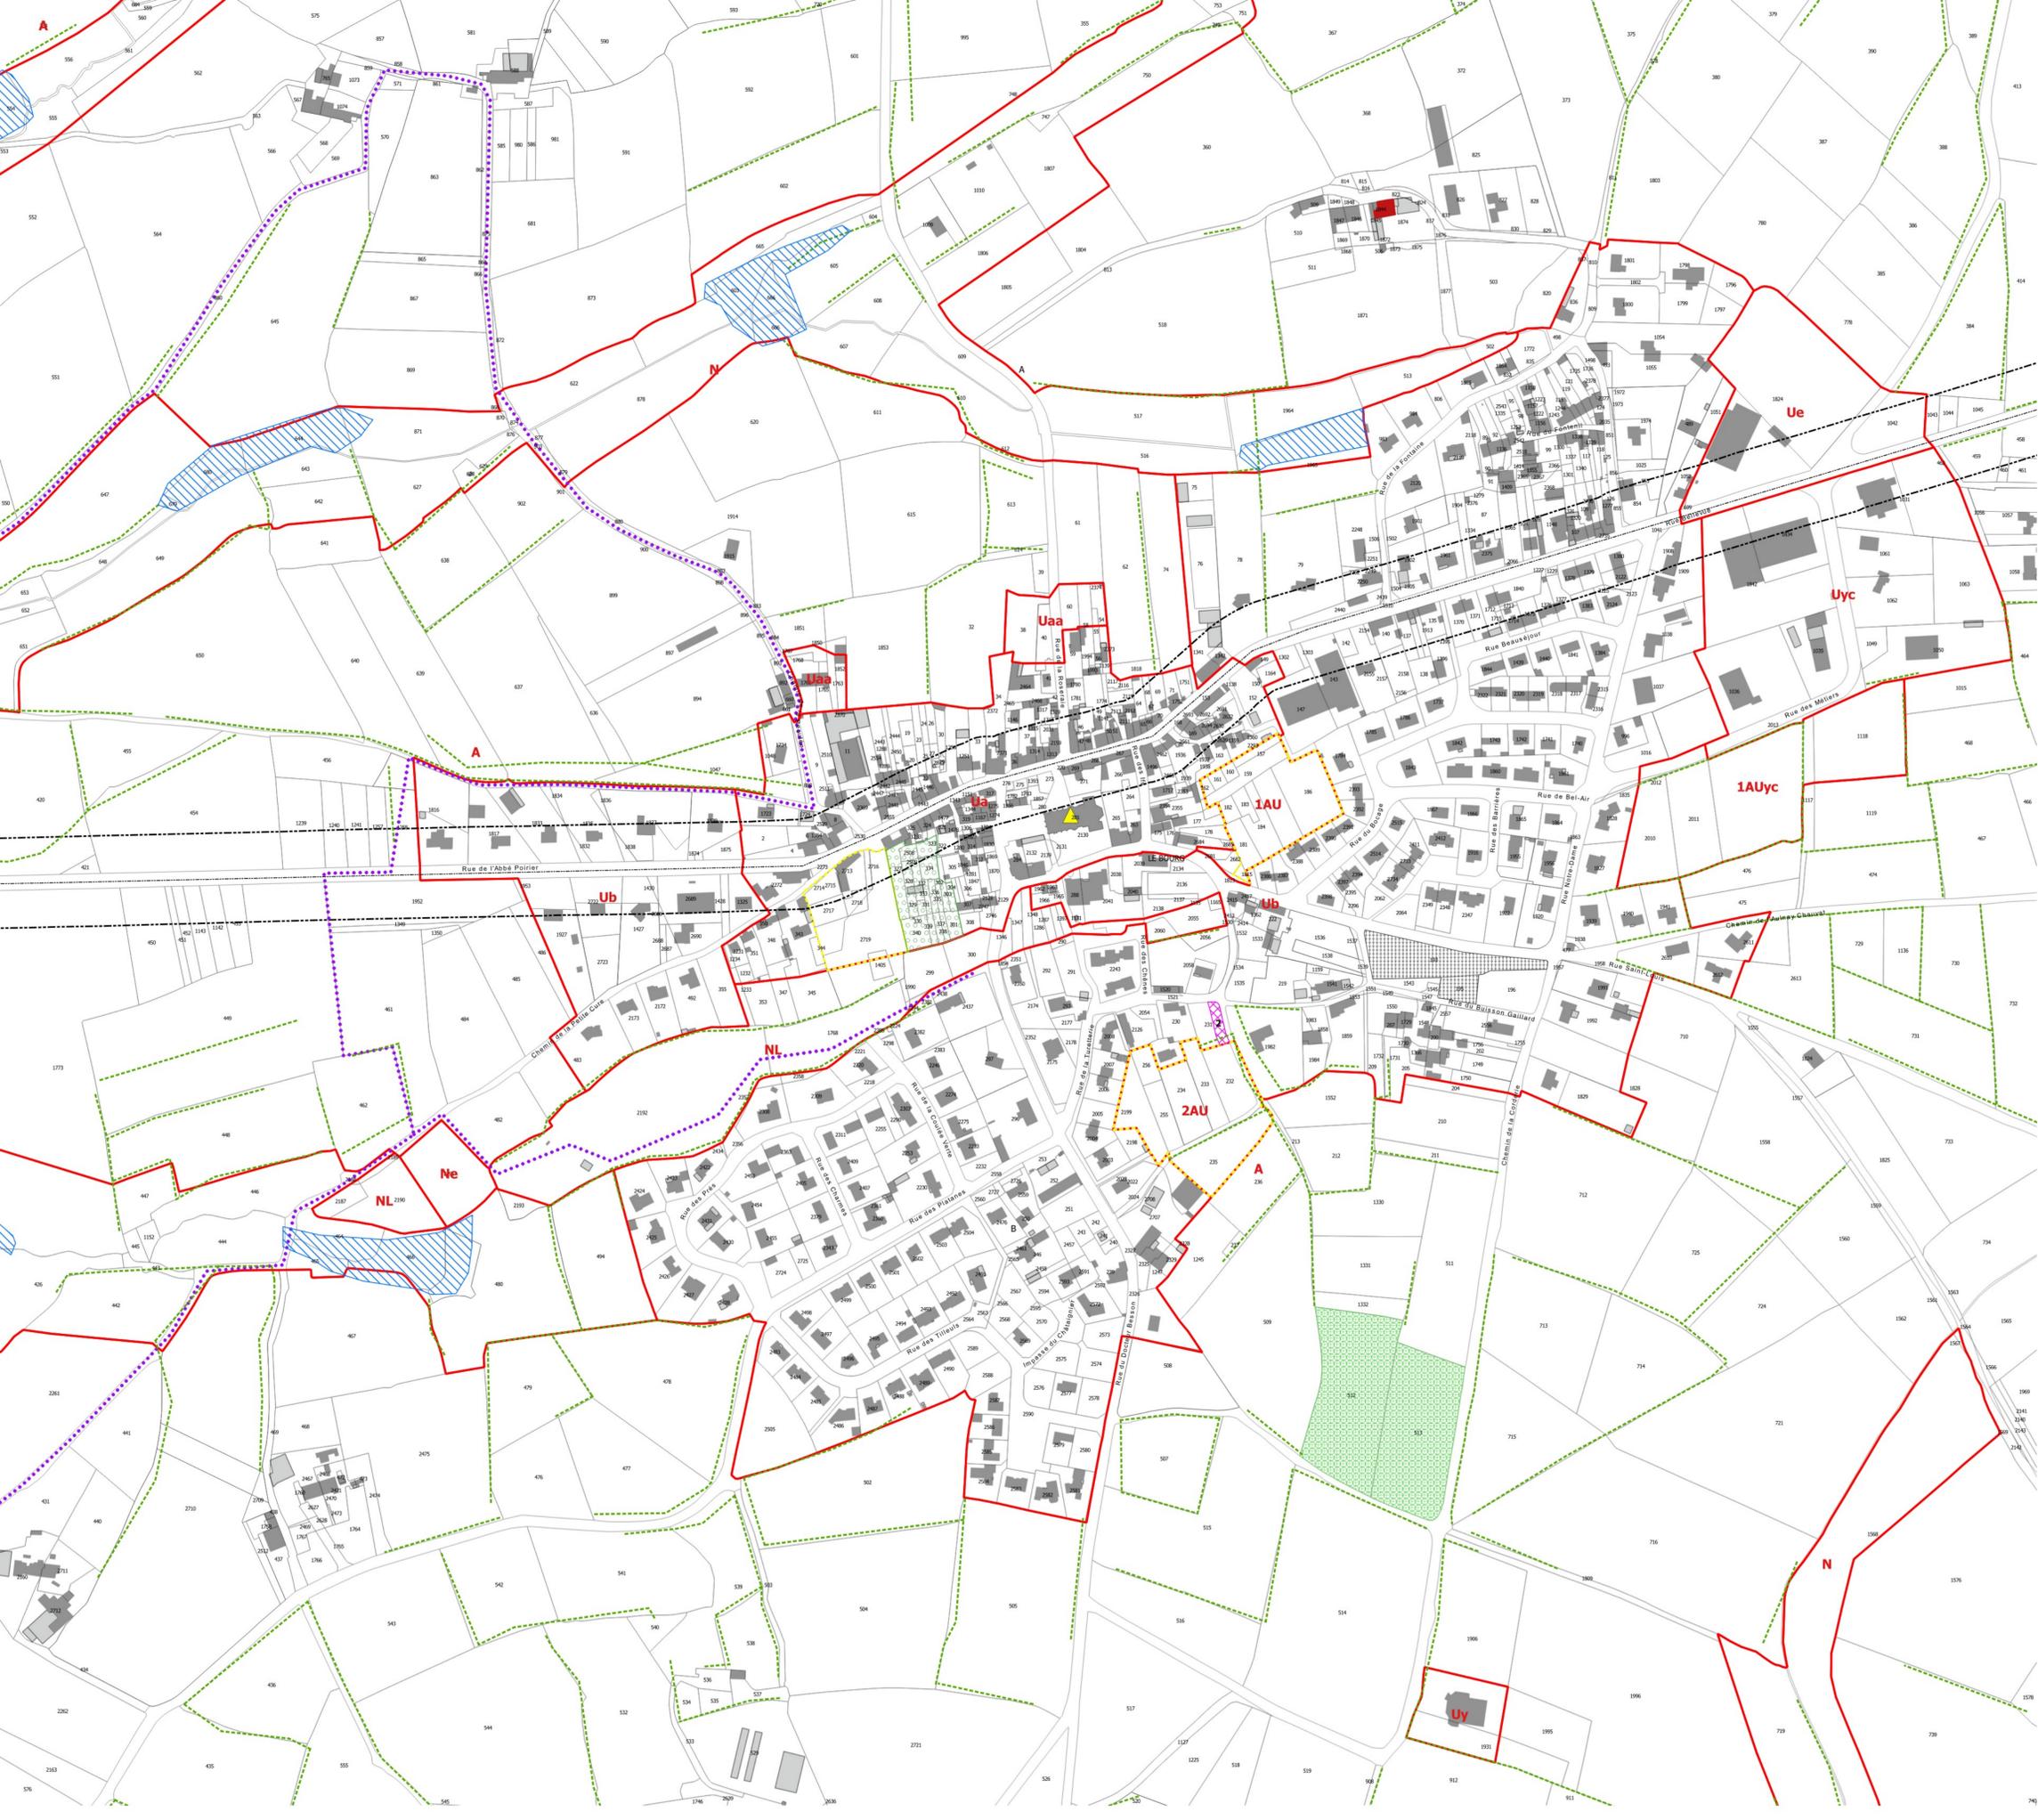

- Limite de commune
- Limite de zones, de secteurs et de sous-secteurs
- Emprise indicative des zones humides
- ▲ Bâti à préserver et à mettre en valeur
- Changement de destination autorisé
- Emplacement réservé
- Espace boisé classé à conserver
- Jardin à conserver
- Secteur de 30m de part et d'autre de la route, affecté par le bruit
- Secteur doté d'orientation d'aménagement et de programmation

DEPARTEMENT DU MAINE-ET-LOIRE (49)  
 Commune de  
**MONTREVAULT-SUR-EVRE**  
 PLAN LOCAL D'URBANISME  
 INTERCOMMUNAL  
**DOSSIER D'APPROBATION**

Pièce n°6.1.3  
**PLAN DE ZONAGE Bourg  
 SAINT-QUENTIN-EN-MAUGES**  
 Echelle : 1/2 500e

|                                    | Prescription | Arrêt      | Approbation |
|------------------------------------|--------------|------------|-------------|
| <b>Elaboration</b>                 | 30.05.2011   | 25.04.2016 | 24.04.2017  |
| <b>Modification simplifiée n°1</b> | -            | -          | 16.08.2023  |
| <b>Modification n°2</b>            | -            | -          | 28.03.2024  |